


Proponowany przebieg sieci wodociągowej dla zadania „Budowa/przebudowa sieci wodociągowej w ulicy Basaja wraz z wpięciem wodociągu w ulicy Różanej w Hrubieszowie”.

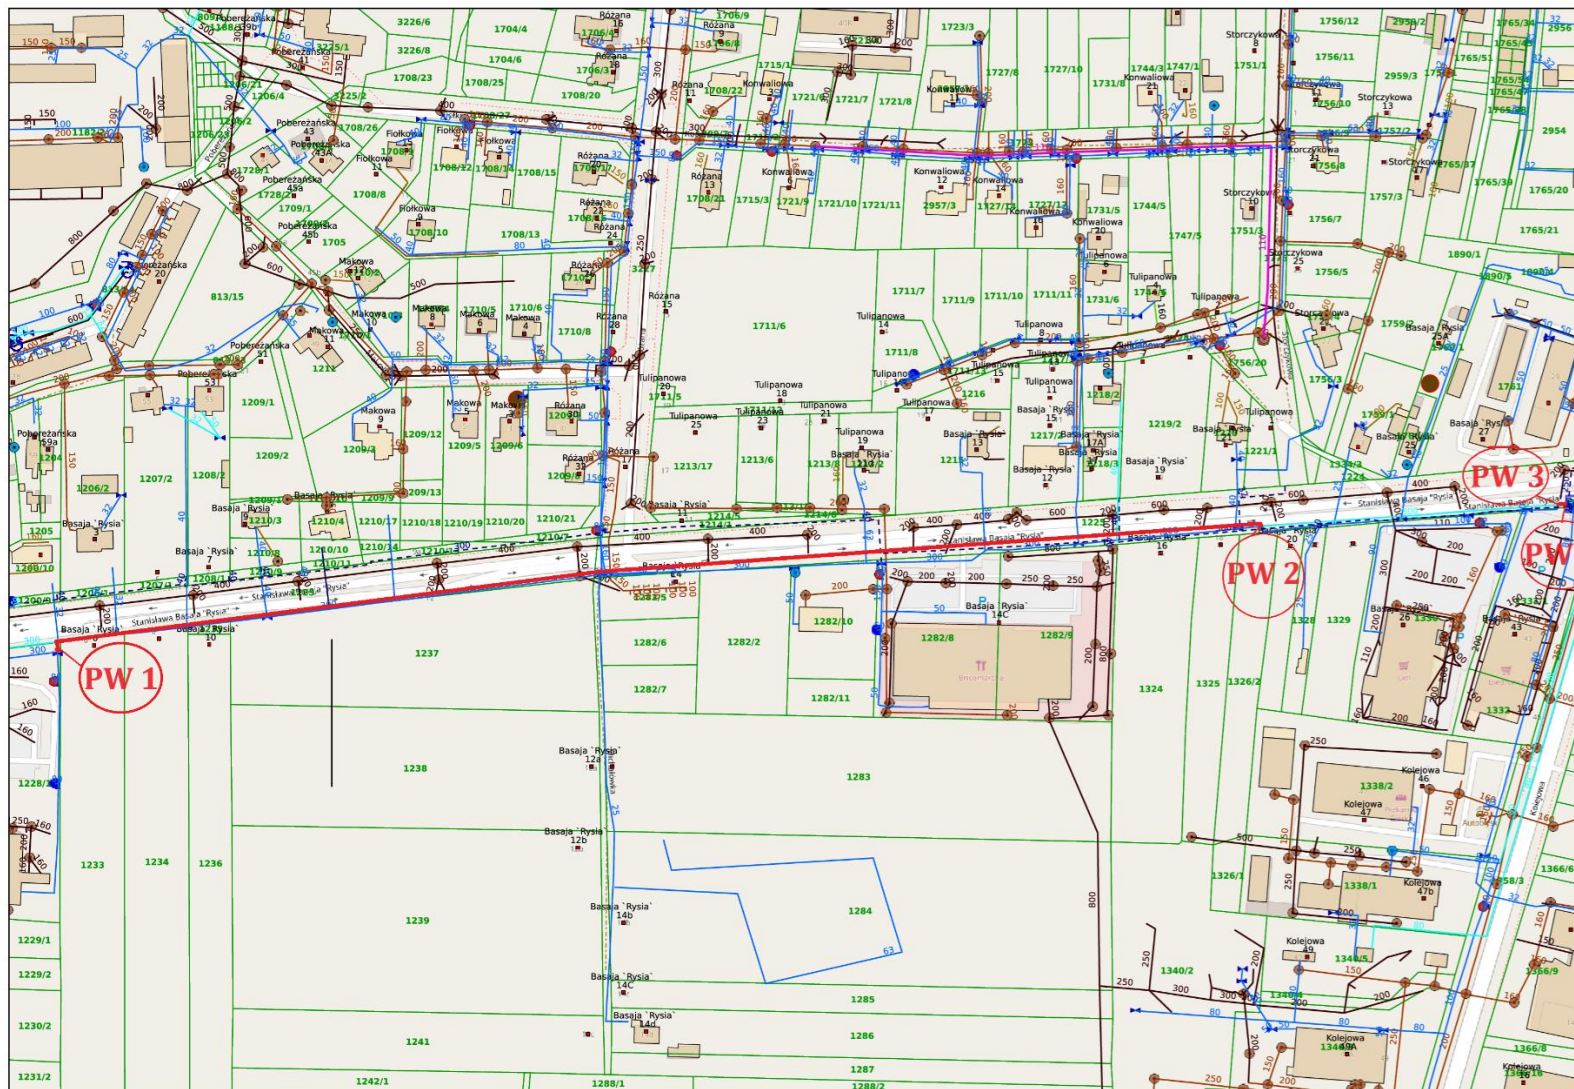

--- ■ proponowany przebieg sieci wodociągowej.