


Sugerowany przebieg projektowanej sieci wodociągowej dla zadania „Budowa/rozbudowa sieci wodociągowej w ulicy Sokalskiej w Hrubieszowie”.

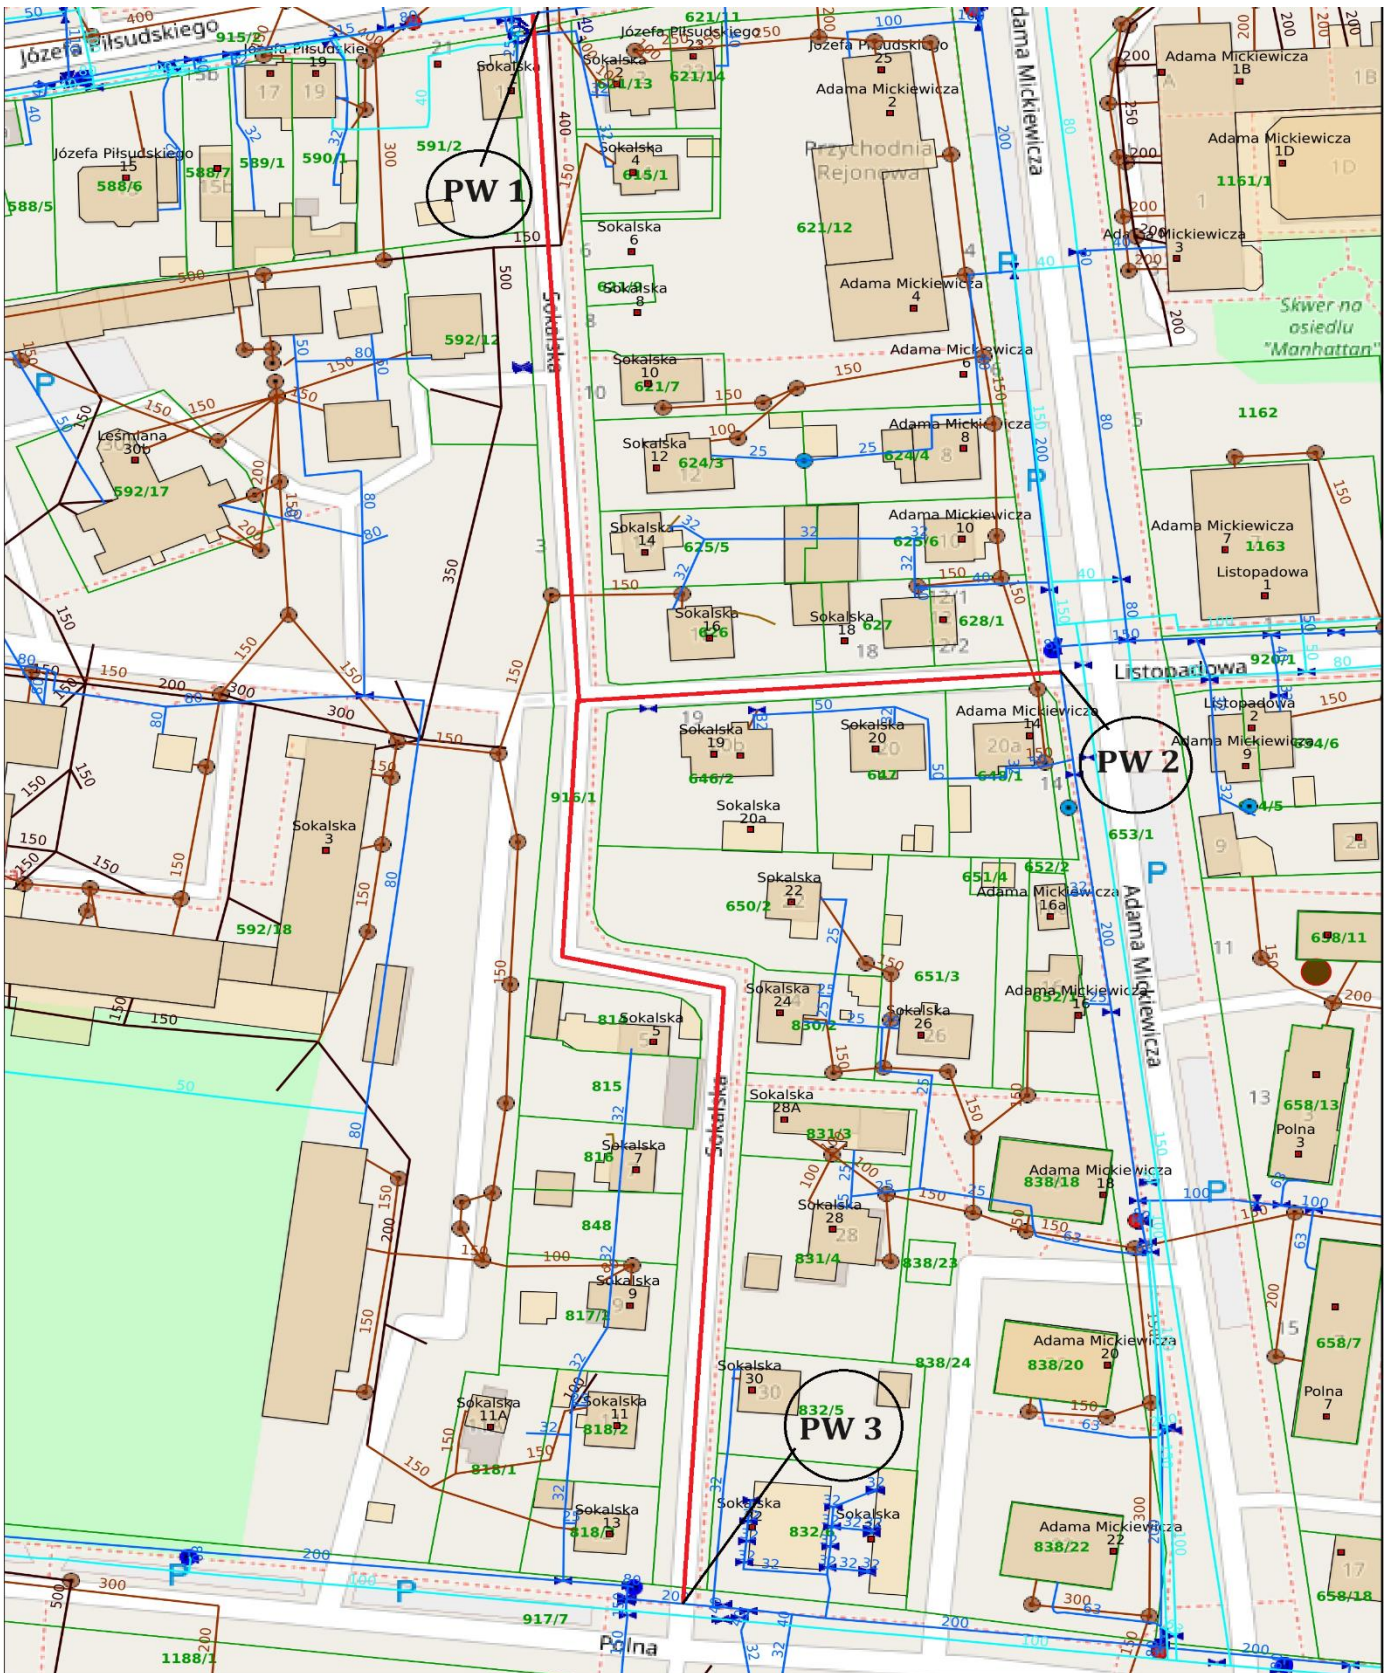

----- sugerowana trasa projektowanej sieci wodociągowej

PW 1, PW 2, PW 3 – planowane miejsca włączenia projektowanej sieci wodociągowej